

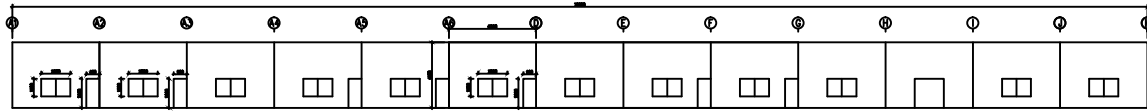



一层布置图

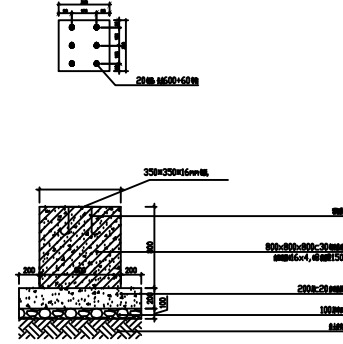

3轴墙面

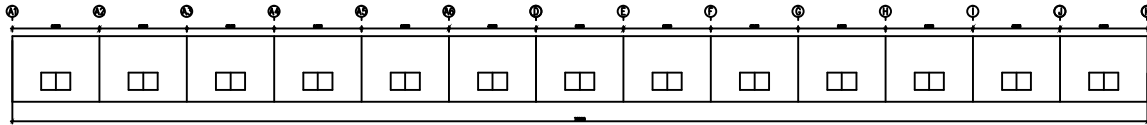

1轴墙面

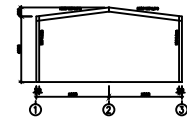

微派马头墙

公司出图章: NARI PERMISSION STAMP			
注册建筑师/工程师章: REGISTERED ARCHITECT/ENGINEER'S AFFIX			
 南京市凯盛建筑设计研究院 有限责任公司 NANJING KAISHENG INSTITUTE OF ARCHITECTURAL DESIGN & RESEARCH CO., LTD.			
批准 APPROVED	实名 NAME TYPED	签名 SIGNATURE	日期 DATE
审定 EXAMINED	唐焯		
审核 AUDITED	唐焯		
项目负责人 PROJECT MANAGER	郭宏敏		
专业负责 DISCIPLINE CHARGE	唐焯		
校对 CHECKED	钟鸣		
设计 DESIGNED	王道光		
绘图 DRAWN	王道光		
方案 PLAN PROVIDED			
图纸会签 DISCIPLINE JOINTLY SIGNED BY			
专业 DISCIPLINE	实名 NAME TYPED	签名 SIGNATURE	日期 DATE
建筑 ARCHITECTURE			
结构 STRUCTURE			
给排水 WATER/HEAT/WATER			
暖通 HVAC			
电气 ELECTRIC			
合作设计: CO-OPERATION			
审定 EXAMINED	实名 NAME TYPED	签名 SIGNATURE	日期 DATE
项目负责人 PROJECT MANAGER			
设计 DESIGNED			
建设单位 CLIENT			
项目名称 PROJECT TITLE			
图名: DRAWING:			
设计编号 PROJECT NUMBER	设计阶段 STAGE NUMBER	施工图	
分项号 SUB-DIVISION	结论	图框号 FILE NUMBER	
图号 DRAWING NUMBER	02	日期 DATE	2021.09